

Lotto 1

Agenzia del Territorio
CATASTO FABBRICATI
 Ufficio Provinciale di
 Reggio Emilia

ELABORATO PLANIMETRICO
 Compilato da:
 Rossi Pierino
 Iscritto all'albo:
 Geometri
 Prov. Reggio Emilia N. ~~XXXX~~

Comune di Castelnovo Ne' Monti



Protocollo n. ~~XXXX~~ del 08/10/2012

Sezione: Foglio: ~~XXXX~~ Particella: ~~XXXX~~


Tipo Mappale n. del

Dimostrazione grafica dei subalterni

Scala 1 : 500

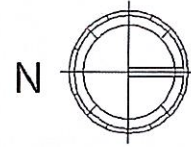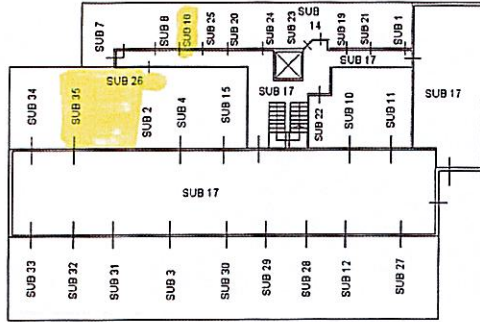

PIANO INTERRATO



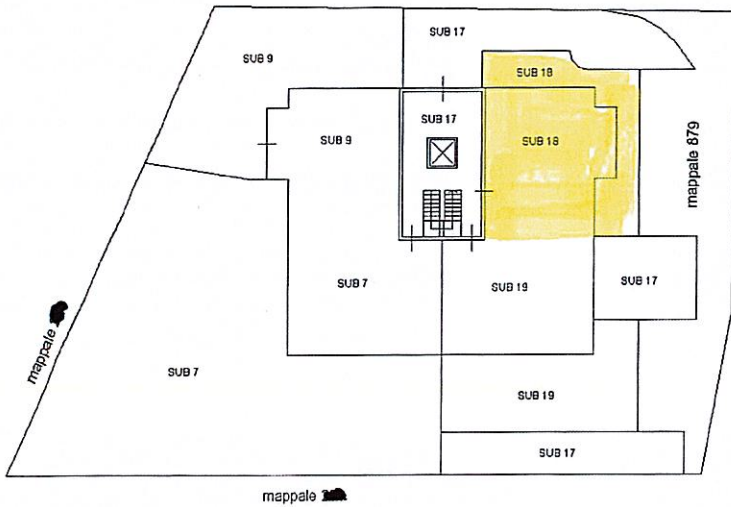


PIANO TERRA

PRIMO PIANO

SECONDO PIANO

TERZO PIANO

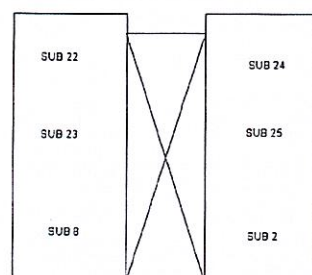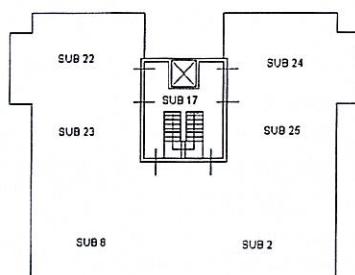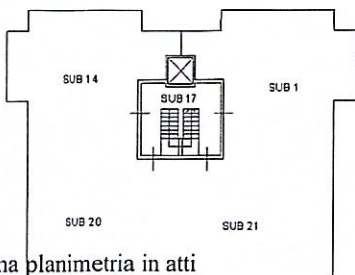

Ultima planimetria in atti

Catasto dei Fabbricati - Situazione al 19/02/2021 - Comune di CASTELNOVO NEI MONTI (C219) - < Foglio: ~~XXXX~~ - Particella: ~~XXXX~~ - Elaborato planimetrico >

**Agenzia del Territorio
CATASIO FABBRICATI**
Ufficio provinciale di
Reggio Emilia

Dichiarazione protocollo n. RE0145104 del 08/10/2012
Planimetria di u.i.u. in Comune di Castelnuovo Ne' Monti
Via Giuseppe Mazzini


Identificativi Catastali:
Sezione:
Foglio:
Particella:
Subalterno:

Compilata da:
Rossi Pierino
Iscritto all'albo:
Geometri
Prov. Reggio Emilia

Scala 1: 200



n. 1

T274935 - Richiedente: CRVMHL65E03A944M
Formato di acquisizione: A3(297x420) - Formato stampa richiesto: A3(297x420)

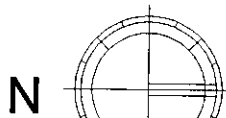

PIANO INTERRATO h = ML. 2,80


PIANO TERRA h = ML. 2,70

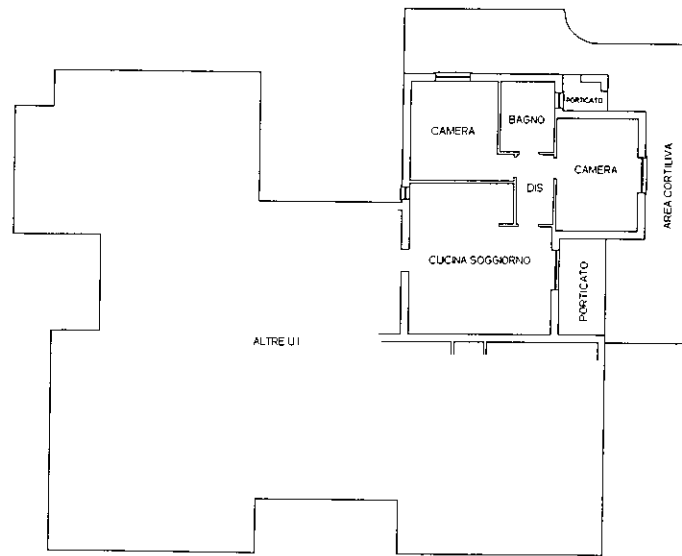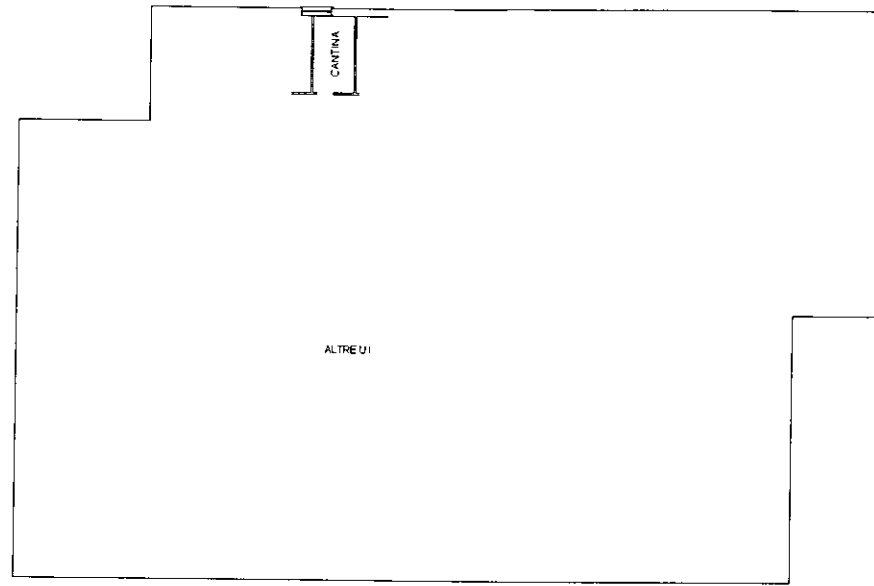

Agenzia del Territorio
CATASTO FABBRICATI
Ufficio Provinciale di
Reggio Emilia

Dichiarazione protocollo n. RE0145104 del 08/10/2012	
Planimetria di u.i.u. in Comune di Castelnuovo Ne' Monti	
Via Giuseppe Mazzini civ. 8	
Identificativi Catastali:	Compilata da: Rossi Pierino
Sezione:	Isritto all'albo: Geometri
Foglio: 8	Prov. Reggio Emilia
Particella: 804	N. 2189
Subalterno: 8	

Scheda n. 1 Scala 1:200

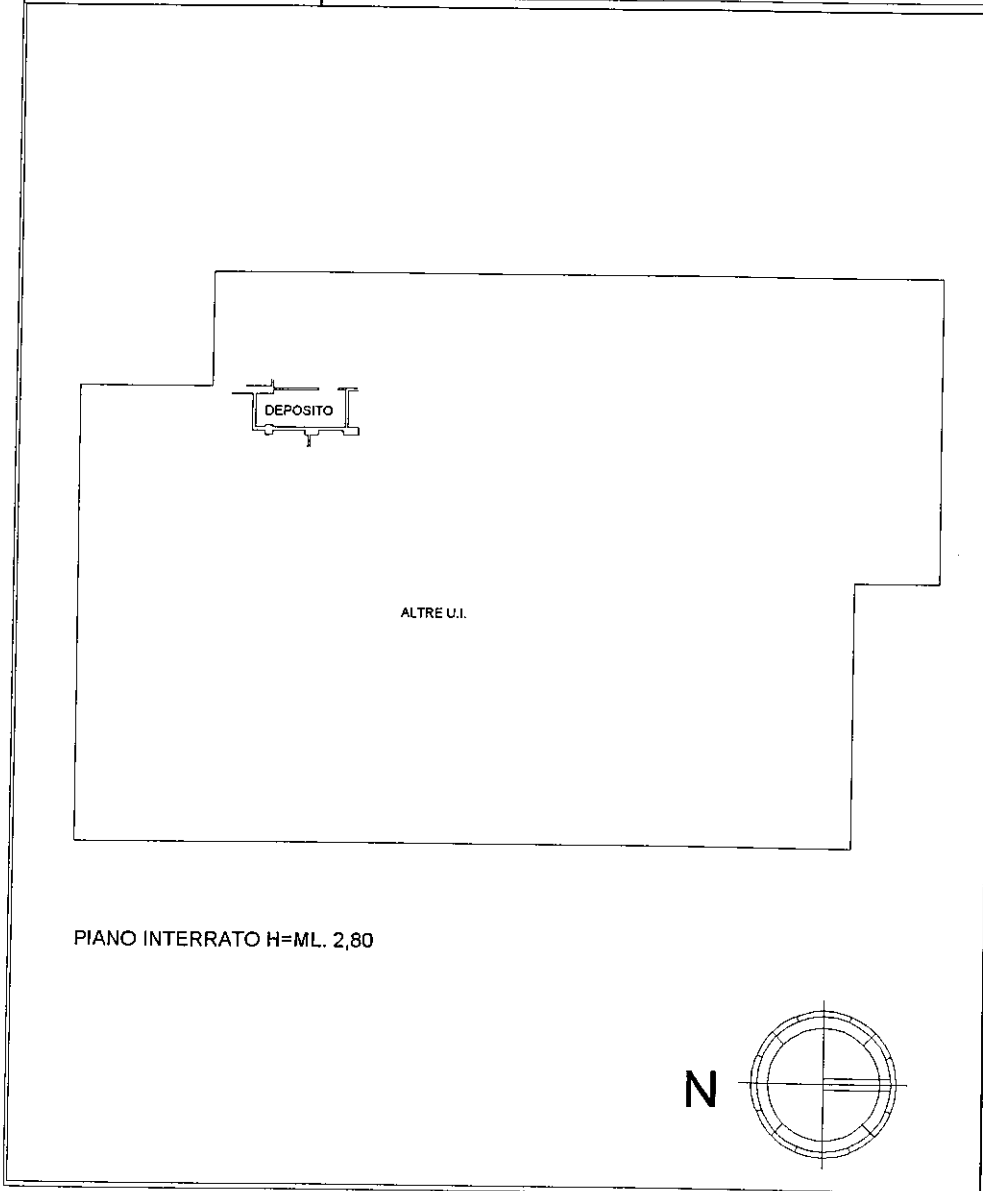

Agenzia del Territorio
CATASTO FABBRICATI
Ufficio Provinciale di
Reggio Emilia

Dichiarazione protocollo n. RE0145104 del 08/10/2012	
Planimetria di u.i.u. in Comune di Castelnovo Ne' Monti	
Via Giuseppe Mazzini civ. 0	
Identificativi Catastali:	Compilata da:
Sezione:	Rossi Pierino
Foglio: 0	Iscritto all'albo:
Particella: 0	Geometri
Subalterno: 0	Prov. Reggio Emilia N. 2189

Scheda n. 1 Scala 1:200

