

Agenzia del Territorio
CATASTO FABBRICATI
Ufficio Provinciale di
Piacenza

Dichiarazione protocollo n. PC0053205 del 02/04/2010

Planimetria di u.i.u. in Comune di Rottofreno

Via Paul Harris

civ. SNC

Identificativi Catastali:

Sezione:

Foglio: 17

Particella: 1775

Subalterno: 7

Compilata da:

Bruzzi Maurizio

Iscritto all'albo:

Architetti

Prov. Piacenza

N. 184


Scheda n. 1

Scala 1:200

NORD



PIANO RIALZATO

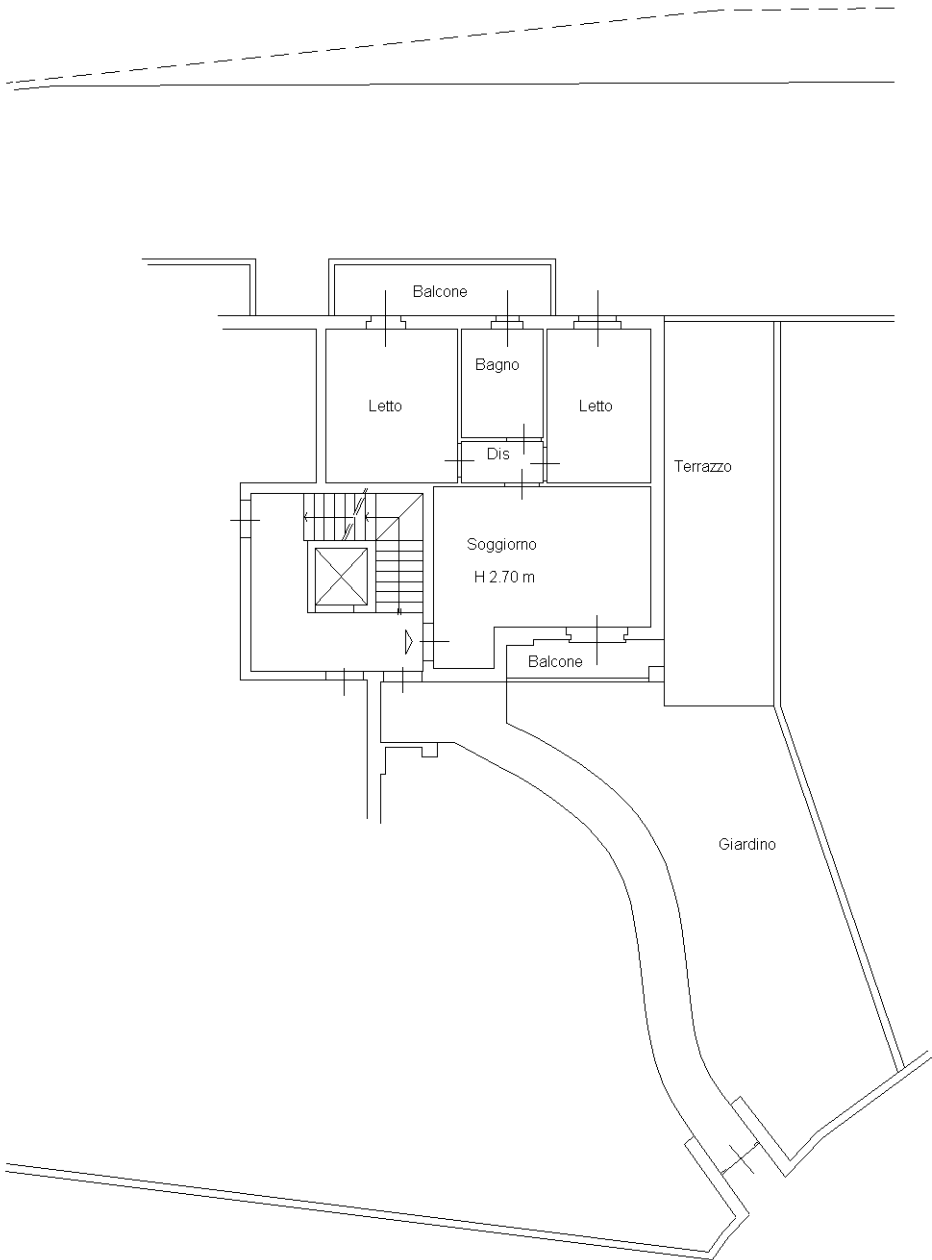

Ultima planimetria in atti

Agenzia del Territorio
CATASTO FABBRICATI
Ufficio Provinciale di
Piacenza

Dichiarazione protocollo n. PC0053205 del 02/04/2010

Planimetria di u.i.u. in Comune di Rottofreno

Via Paul Harris

civ. SNC

Identificativi Catastali:

Sezione:

Foglio: 17

Particella: 1775

Subalterno: 32

Compilata da:

Bruzzi Maurizio

Iscritto all'albo:
Architetti

Prov. Piacenza

N. 184

Scheda n. 1

Scala 1:200

NORD



PIANO INTERRATO

SPAZIO DI MANOVRA COMUNE

Autorimessa
H 2.50 m

950

287

Ultima planimetria in atti

Data: 03/05/2024 - n. T236815 - Richiedente: CMNLNR81E55A393Z

Totale schede: 1 - Formato di acquisizione: A4(210x297) - Formato stampa richiesto: A4(210x297)

Agenzia del Territorio
CATASTO FABBRICATI
Ufficio Provinciale di
Piacenza

Dichiarazione protocollo n. PC0053205 del 02/04/2010

Planimetria di u.i.u. in Comune di Rottofreno

Via Paul Harris

civ. SNC

Identificativi Catastali:

Sezione:

Foglio: 17

Particella: 1775

Subalterno: 39

Compilata da:

Bruzzi Maurizio

Iscritto all'albo:

Architetti

Prov. Piacenza

N. 184

Scheda n. 1


Scala 1:200

NORD



PIANO INTERRATO

SPAZIO DI MANOVRA COMUNE

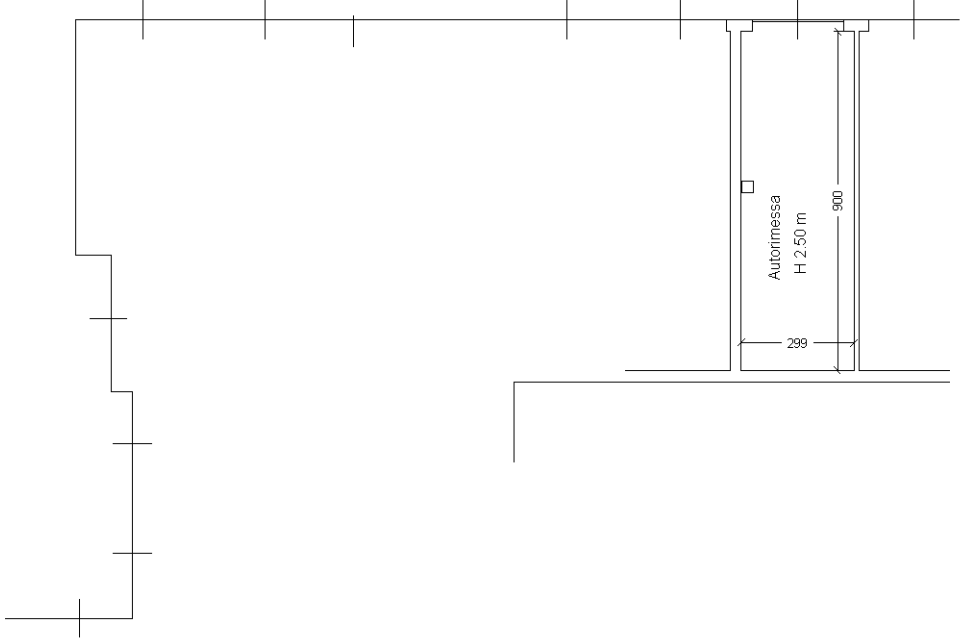

Ultima planimetria in atti

Data: 03/05/2024 - n. T236816 - Richiedente: CMNLNR81E55A393Z

Totale schede: 1 - Formato di acquisizione: A4(210x297) - Formato stampa richiesto: A4(210x297)